



## ARRÊTÉ MUNICIPAL REGLEMENTANT LA CIRCULATION ET LE STATIONNEMENT

### Le Maire de la Commune de Ploumagoar

Arrêté n°2025/64

**Vu** la loi modifiée n°82-213 du 2 mars 1982 relatives aux droits et libertés des collectivités locales ;  
**Vu** le code général des collectivités territoriales, notamment les articles L.2212-2, L.2213-1 et suivants ;  
**Vu** le code de la route et notamment les articles R110.1, R110.2, R411.5, R411.8, R411.17, R411.28 ;  
**Vu** l'instruction ministérielle sur la signalisation routière, livre 1, quatrième partie signalisation de prescriptions et livre 1, huitième partie, signalisation temporaire ;  
**Vu** les travaux à réaliser par l'entreprise SADER de Loudéac agissant pour le compte d'Enedis concernant **les travaux de raccordement électrique de la DCI BELORME pour le compte d'Enedis à 6A Zone Artisanale de Bel Orme** sur le territoire de la commune de Ploumagoar ;  
**Considérant que** par mesures de sécurité il importe de régler la circulation et le stationnement sur les parties concernées par les travaux.

### ARRETE

#### **Article 1 :**

La chaussée sera rétrécie du 26 mai 2025 au 6 juin 2025 sur toutes les parties concernées par le chantier. En conséquence, la circulation sera alternée par panneau B15/C18 en fonction des nécessités.

#### **Article 2 :**

Le stationnement sera interdit au droit des chantiers.

#### **Article 3 :**

L'entreprise SADER, assurera et mettra en place la signalisation pendant toute la durée du chantier, dont ampliation du présent arrêté sera apposée aux origines du chantier.

#### **Article 4 :**

Les contraventions aux dispositions du présent arrêté seront constatées et poursuivies conformément à la réglementation en vigueur.

#### **Article 5 :**

Madame la Directrice Générale des Services de la mairie de Ploumagoar, Monsieur le Commandant de Gendarmerie de Guingamp, Monsieur le Policier Municipal, l'entreprise SADER sont chargés, chacun en ce qui le concerne, de l'exécution du présent arrêté dont ampliation leur sera adressée.

Fait à Ploumagoar, le 22 mai 2025

Le Maire,

Yannick ECHEVEST





COMMUNE DE PLOUMAGOAR  
PLOUMAGOAR

, le 12/05/2025

Affaire : 21250017 - ST BRIEUC  
PETITS TROUS ELEC 22 MAI

Vos réf :

Dossier suivi par : LEQUEUX-GUILLEMOIS Marina ( - lequeux-guillemois marina.@groupeledu.local )

Objet : Demande d'arrêté de circulation

Madame, Monsieur,

Dans le cadre du chantier cité en référence, nous vous confirmons que les travaux se dérouleront du 26/05/2025 au 06/06/2025.

Aussi, afin d'organiser notre intervention dans les meilleures conditions de sécurité, nous vous remercions de bien vouloir nous faire parvenir dès que possible un arrêté nous permettant de prendre les dispositions suivantes :

- Interdire la circulation des véhicules	<input type="checkbox"/>	
- Mettre en place un alternat par feux tricolores	<input type="checkbox"/>	
- Interdire le stationnement des véhicules	<input type="checkbox"/>	
- Autres	<input checked="" type="checkbox"/>	Mise en place d'un rétrécissement de la chaussée au 6A Zone Artisanale de Bel Orme pour le raccordement électrique de SCI BELORME pour le compte d'Enedis.

- A ce jour, nous n'avons pas reçu de réponse à notre demande de DICT N° en date du
- Afin d'organiser le chantier, nous vous demandons l'autorisation de stocker les matériaux à l'emplacement suivant :

Restant à votre disposition pour tout renseignement complémentaire, nous vous prions d'agréer, Madame, Monsieur, nos sincères salutations.

LEQUEUX-GUILLEMOIS Marina

**SADER RÉSEAUX 22**

Z.I. SUD - 16 RUE D'ARSONVAL - 22600 LOUDEAC  
T 02 96 66 45 00  
M sader@groupeledu.com

**SADER RÉSEAUX 56**

P.A. DU GROS CHÊNE - 56460 SERENT  
T 02 97 74 92 16  
M sader.serent@groupeledu.com

**SADER RÉSEAUX 35**

ZA PIQUET SUD-EST 35370 ERELLES  
T 02 23 07 57 95  
M sader@groupeledu.com

**S.A.S. SOCIÉTÉ PAR ACTIONS D'ENTREPRISE DE RÉSEAUX**

SIÈGE SOCIAL LA VALLÉE - 22170 CHÂTELAUDREN-PLOUAGAT  
T 02 96 79 54 00 | M contact@groupeledu.com | www.groupeledu.com

R.C.S. ST-BRIEUC 496 980 368 - S.A.S. AU CAPITAL DE 600 000 Euros - NAF 4222 Z - TVA Intracommunautaire : FR 94 496 980 368



**PRESTATION DE REALISATION DE TRAVAUX**

**Affaire** : 71563925 - RACS - 22225 - SCI BELORME

**Date de la demande** : 29/04/2025

**Prestation** : 71563925-P02

**Date limite de livraison** : 03/06/2025

Emetteur de l'ordre d'exécution		Destinataire de l'ordre d'exécution	
Entité		Prestataire	SADER 22 - Loudeac Gestion compte
Interlocuteur	laetitia LE-GUYADER	N° de contrat	EC7BEC2440
Adresse		Type de commande	Terrassement
Commune		Date prévue de prestation	N/C
Téléphone		EOTP dépenses	EB27/ZBRT01/I-D30501-2U
Télécopie		PDL de consommation	50079232291262
Mail	laetitia.le-guyader@enedis.fr	Nature de la demande	Branchement individuel neuf en soutirage

Adresse des travaux			
Nom	SCI BELORME	Adresse	6A ZONE ARTISANALE DE BEL ORME
Prénom		Complément d'adresse	ZA BEL ORME
Téléphone fixe	0786152181	Commune	PLOUMAGOAR 48.5462 , -3.0964
Téléphone portable		Adresse mail	f.pauvert@agcoordination.fr
Demandeur			
Nom	SCI BELORME	Adresse	LE POMMERET
Prénom		Complément d'adresse	
Téléphone fixe	0786152181	Commune	LAMBALLE ARMOR
Téléphone portable		Adresse mail	f.pauvert@agcoordination.fr
Interlocuteur technique			
Nom		Adresse	
Prénom		Complément d'adresse	
Téléphone fixe		Commune	
Téléphone portable		Adresse mail	

## Mandataire

Nom		Adresse	
Prénom		Complément d'adresse	
Téléphone fixe		Commune	
Téléphone portable		Adresse mail	

## FICHE D'ANALYSE DE RISQUES

Pour réaliser cette prestation en toute sécurité, sont à prendre en compte les risques décrits dans le plan global de prévention annexe au contrat indiqué ci-dessus ainsi que les risques spécifiques à cette étude précisés ci-après :

Elévateur possible	Non	Support mixte HTA et BT	Non
Identification d'un câble souterrain	Non	Problème d'accès (fossé, largeur voie, chantier encombré...)	Non
Circulation, balisage particulier	Non	Risque Amiante	Non
Proposition d'intervention sous	TST	Travaux sous tension	Non
Commentaires	<p>Commentaire prestataire lié à l'analyse des risques généraux du chantier : <i>non renseigné</i></p> <p>Commentaire Enedis spécifique à la réalisation de l'étude : <i>non renseigné</i></p> <p>Commentaire Enedis à l'envoi de la demande de prestation : <i>non renseigné</i></p>		

## Travaux demandés par le bénéficiaire

N° affaire	71563925		
Nature de la demande	Branchement individuel neuf en soutirage		
Type de travaux	Individuel		
Technique de branchement	Branchement complet aéro-souterrain	Type de branchement	Type 1
Type de modification*	Individuel		
Filière de production	Aucune	Type d'injection	Aucun
PDL Prod		PDL non conso	

Date prévue de réalisation des travaux	N/C	Date limite d'exécution des travaux	03/06/2025	Autorisation de voirie	Non
Précision horaire		Aucune			
Longueur		Nombre de phases*		Puissance de raccordement*	
Privé	0,0 m	Injection	--	Injection	
Publique	3,0 m	Soutirage	Triphasé	Soutirage	36 kVA

Travaux à effectuer par le client			
Fin des travaux prévue le		Fin des travaux réalisée le	
Réalisation de la tranchée	Non	Pose fourreau	Non
Reprise installation	Oui	Saignée dans le mur	Non
Confection niche	Non	Enduire mur / Surface plane	Non
Matérialiser emplacement borne dans clôture	Non	Dégagement du tableau de comptage	Non
Commentaire travaux demandeur	<p>Commentaire Enedis ou prestataire sur les travaux demandeur : (<i>par Enedis</i>)  Conformément à la norme NF C14-100, la longueur totale du branchement vous permet de disposer du compteur et disjoncteur à l'intérieur de votre bâtiment (Branchement type 1). Toutefois si la distance maximale en domaine privé (30 ml) devait être dépassée au cours de vos travaux ou que les conditions de mise en uvre de votre fourreau n'étaient pas respectées (tranchée de 65 cm de profondeur, fourreau diamètre 75, grillage avertisseur), nous serions contraints de placer compteur et disjoncteur en limite de propriété (branchement type 2). La liaison électrique à votre habitation ne ferait plus partie de notre prestation et vous incomberait (partie intégrante de votre installation intérieure, norme C15-100). Bien vouloir nous aviser de toute évolution en ce sens de vos travaux, pour vous garantir une réalisation optimale de votre raccordement.</p>		

Travaux à effectuer sur le réseau basse tension			
Poste HTA/BT	BEL ORME	Code GDO poste HTA/BT	22225P0093
Nom départ BT		Code départ BT	
Régime de voirie	Communal	Dépose branchement provisoire	Non
Numéro de dipôle	2222500078	Section du câble réseau (mm <sup>2</sup> )	
Nature de réseau	Souterrain	Numéro de DMR	

Description des travaux					
Partie privée	Mode de réalisation	Coffret de comptage double	Partie publique	Coffret	Borne
	Comptage	4 fils		Raccordement	Sur grille
	Type de compteur à poser	Linky G1		Terrassement	Tranchée ouverte

Date de réalisation	N/C
Commentaire sur les travaux	Commentaire Enedis pour la réalisation du chantier : <i>non renseigné</i> Commentaire prestataire à la soumission des travaux : <i>non renseigné</i>

(\*) Uniquement pour certaines natures de demande.

**ETUDE TECHNIQUE**

Affaire Enedis	71563925	REALISEE PAR: LE DELETER Jérôme		
		DEPARTEMENT	CÔTES D'ARMOR	
Affaire liée			COMMUNE	PLOUMAGOAR
			ADRESSE	6A Zone Artisanale de Bel Orme
			PDL	50079232291262
	POSTE	P93 "Bel Orme "	DIPÔLE	00078

INTERLOCUTEURS	NOM			
Client	SCI BELORME		07 86 15 21 81	
Interlocuteur technique				
Autre				
Prestataires Enedis	SADER	02-96-66-47-07		



Enedis

Agence Raccordement Particuliers et Professionnels Bretagne


9 Rue Rabelais  
22000 St Brieuc



Plan de situation - 1/25000<sup>ème</sup>



## Plan d'ensemble / Tracé sur plan

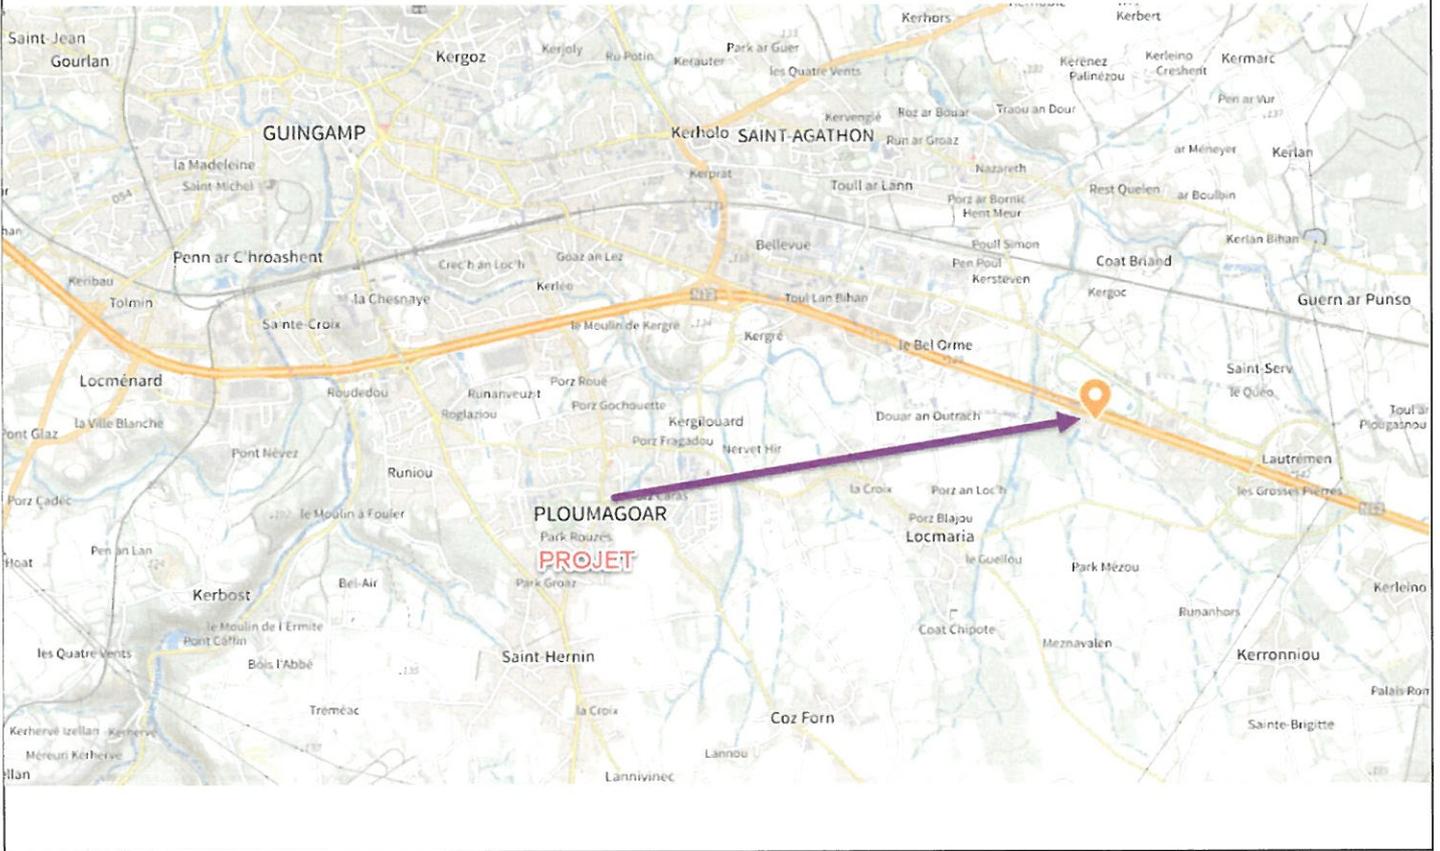

### DÉTAILS QUANTITÉS

#### Liaison Réseau ~ Dérivation Individuelle

Type	Type branchement	Type utilisation
INDIVIDUELLE	TRIPHASÉ TYPE 2	CONSOMMATION

### DÉTAILS LIAISON RÉSEAU

#### LR => Liaison Réseau

Repère sur Plan	Action	Type technique	Section /Nature	Longueur Tranchée	Longueur Coffret	Longueur RAS	Longueur électrique LR	Gaine 90
A1-A1a	POSE	souterrain	4*35 Alu	3m			3m	

### DÉTAILS DÉRIVATION INDIVIDUELLE

#### Di => Dérivation Individuelle


Repère sur Plan	Action	Type technique	Section /Nature	Longueur Tranchée	Longueur Coffret	Longueur RAS	Longueur électrique DI	Gaine 90
A1a-A1b	POSE	souterrain	4*35 Alu				1m	

### CONVENTIONS

PROPRIÉTÉ				PROPRIÉTAIRES			
Section Parcelle	Année construction	Nature Occupation	Adresse Parcelle	Qualité	Type	Libellé	Adresse
		Occupé par le propriétaire ou l'usufruitier					
		Occupé par le propriétaire ou l'usufruitier					
		Occupé par le propriétaire ou l'usufruitier					

## Descriptif des Travaux

POSE

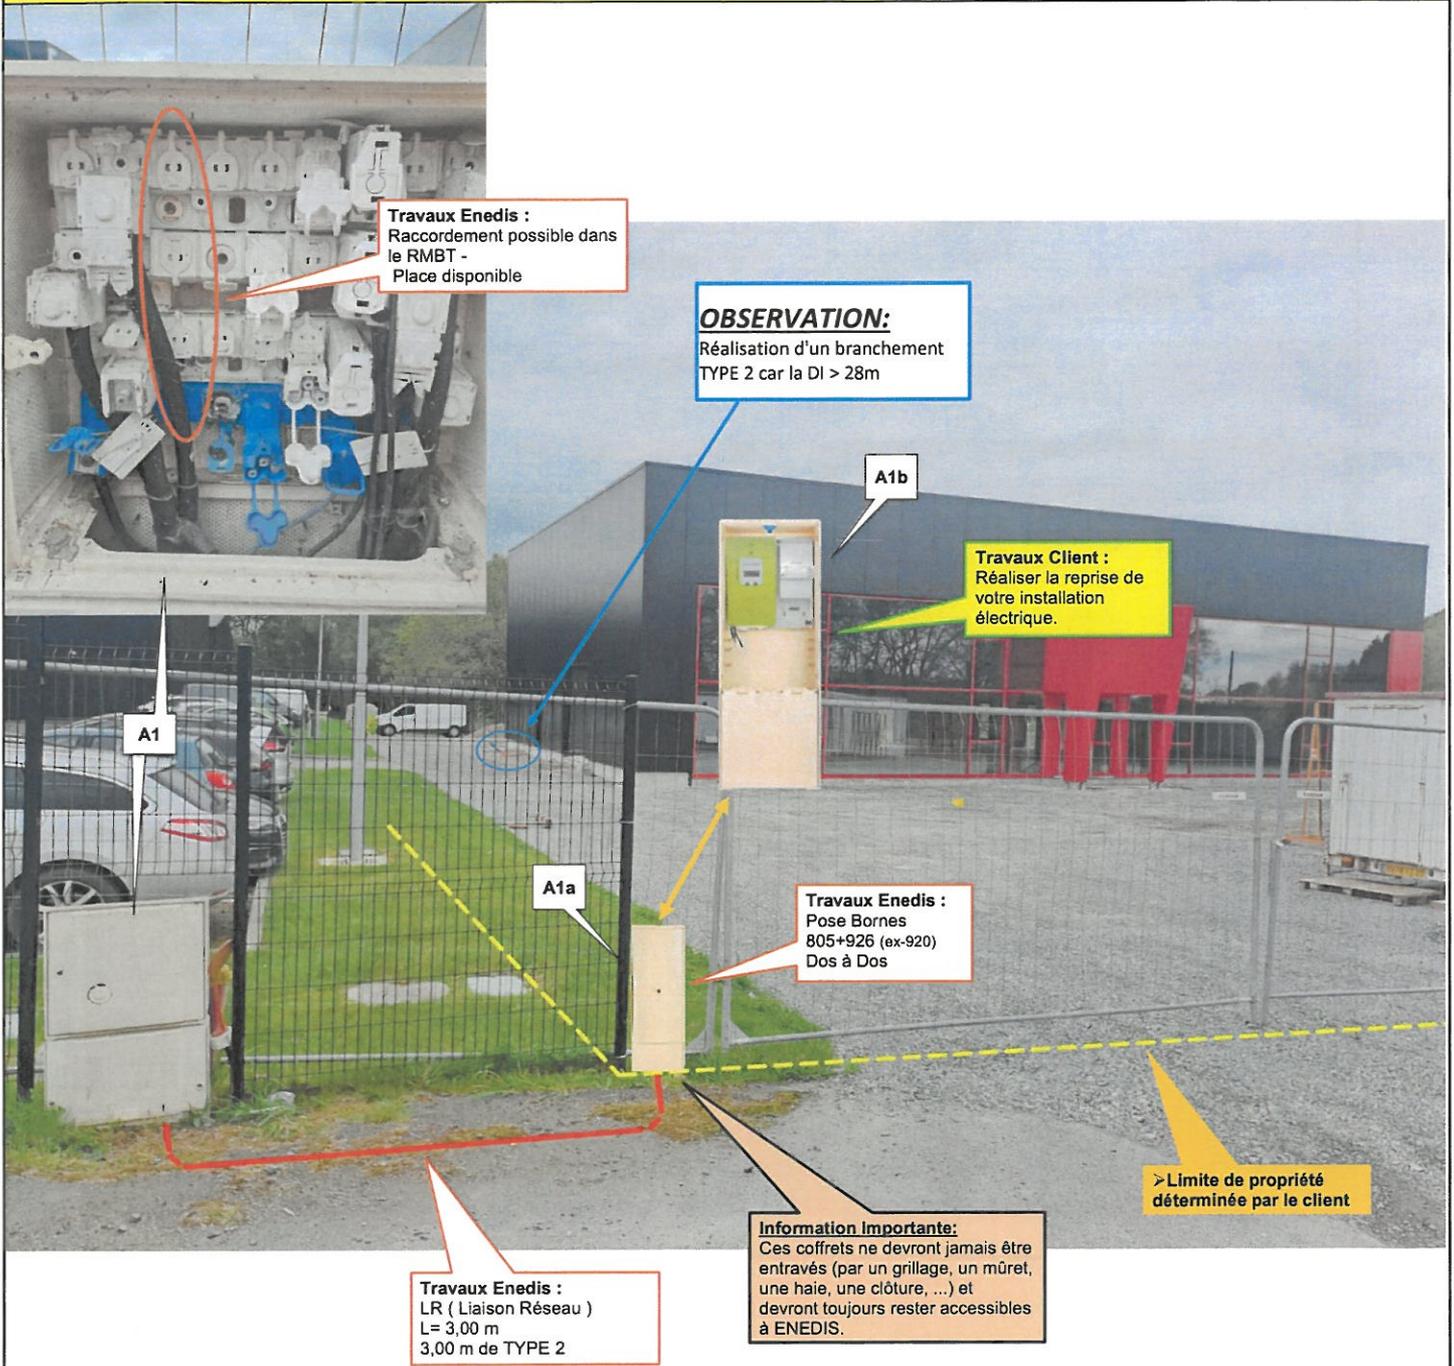

**Travaux Enedis :**  
Raccordement possible dans le RMBT - Place disponible

**OBSERVATION:**  
Réalisation d'un branchement TYPE 2 car la DI > 28m

**Travaux Client :**  
Réaliser la reprise de votre installation électrique.

**Travaux Enedis :**  
Pose Bornes 805+926 (ex-920) Dos à Dos

**Travaux Enedis :**  
LR ( Liaison Réseau )  
L= 3,00 m  
3,00 m de TYPE 2

**Information importante:**  
Ces coffrets ne devront jamais être entravés (par un grillage, un muret, une haie, une clôture, ...) et devront toujours rester accessibles à ENEDIS.

➤ Limite de propriété déterminée par le client

### Informations complémentaires

Etude réalisée le	24/04/2025
Personne présente lors de l'étude	Client absent
Mise en service souhaitée	Fin Mai / début Juin

### Descriptif des Travaux

Prestataire Enedis		Client (demandeur)	
Branchement Souterrain.		Reprise d'installation intérieure.	Accord client le :  A:  Signature:
DI en Type 2 :		Obtention du "CONSUEL".	
Terrassement :			

## Fiche de relevé de branchement

Date de pose:		Travaux Souterrain ?	Oui	Non
Entreprise :	SADER	Longueur du branchement ?		
Commune :	PLOUMAGOAR	Ajout d'une LR ?	Oui	Non
Adresse:	6A Zone Artisanale de Bel Orme	Abandon d'un câble ?	Oui	Non
		<i>Merci d'indiquer le point de coupure sur le schéma</i>		
		Tavaux sans impact carto (DI ou modification dans le coffret) ?	Oui	Non
N° OSR :	71563925	Coordonné GPS:	48,5462 -3,0964	

## Schéma





## Branchement de type 2

**Le branchement de type 2 est obligatoire lorsque la longueur du câble de branchement en zone privative est supérieure à 30 mètres.**

En plus du coffret de branchement, un deuxième coffret comprenant le disjoncteur de branchement et le compteur doit être installé en limite du domaine public.


Le point de livraison est situé aux bornes aval du disjoncteur de branchement.

Reportez-vous page 15 pour le détail des travaux à réaliser.

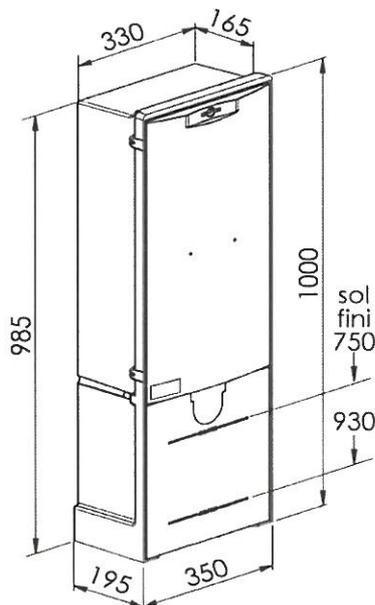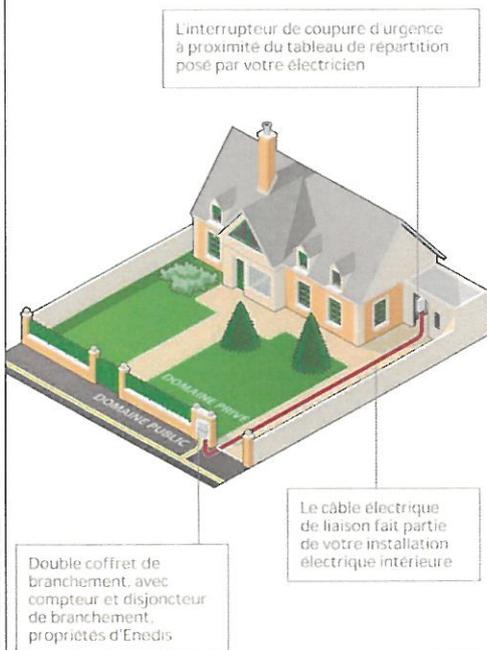


### Ce que Enedis doit faire

- Installer deux coffrets. Le compteur et le disjoncteur de branchement sont situés dans le deuxième coffret en limite de votre propriété ou à l'intérieur de votre propriété.
- Si votre limite de propriété est matérialisée par une clôture, installer une borne.
- Si s'agit d'un mur existant, l'encastrement du coffret peut être réalisé par Enedis à vos frais, si vous en faites la demande.

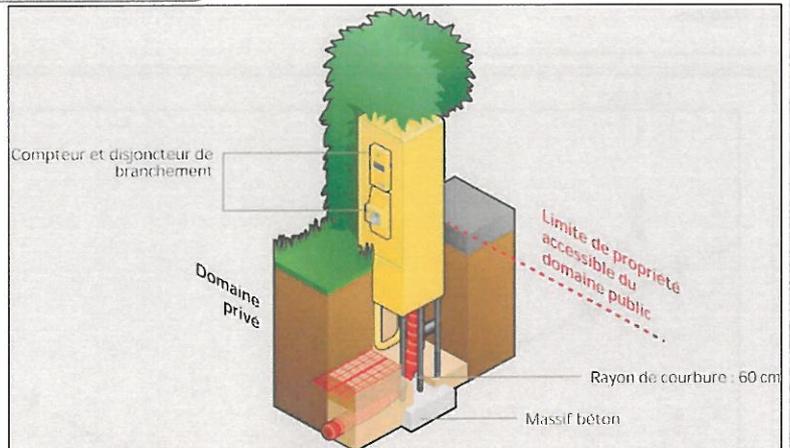

### Dimensionnel

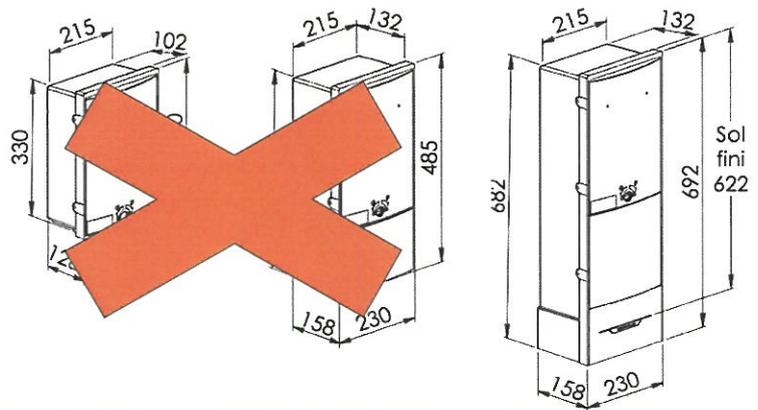

Enveloppes à poser au sol ou à encastrer (côtes en mm)

Département :  
COTES D'ARMOR

Commune :  
PLOUMAGOAR

Section : ZE  
Feuille : 000 ZE 01

Échelle d'origine : 1/2000  
Échelle d'édition : 1/2000

Date d'édition : 14/04/2025  
(fuseau horaire de Paris)

Coordonnées en projection : RGF93CC48  
©2022 Direction Générale des Finances  
Publiques

DIRECTION GÉNÉRALE DES FINANCES PUBLIQUES

-----  
EXTRAIT DU PLAN CADASTRAL  
-----

Le plan visualisé sur cet extrait est géré  
par le centre des impôts foncier suivant :  
Service Départemental des Impôts  
Fonciers  
4 rue Abbé Garnier BP 2123 22022  
22022 ST BRIEUC CEDEX 1  
tél. 02 96 01 42 42 -fax  
plgc22@dgfip.finances.gouv.fr

Cet extrait de plan vous est délivré par :

cadastre.gouv.fr

