



LEGENDE

Revêtement


-  Enrobé noir
-  Enrobé beige voirie
-  Enrobé beige Trottoir
-  Pavés enherbés
-  Pavés joint béton
-  Chemin en sable ciment
-  Espace vert engazonné
-  Massif planté
-  Arbuste
-  Arbre

Bordures

-  Bordures Béton Granité beige - vue 0 cm
-  Bordures Béton Granité beige - vue 2 cm
-  Bordures P1
-  Bordures P3

Signalisation

-  Panneau de signalisation
-  Dalles podotactiles
-  Potelets
-  Marquage dent de requin pour passages surélevés
-  Marquage pour passage piétons
-  Marquage au sol délimitation parking
-  Marquage pour logo vélo

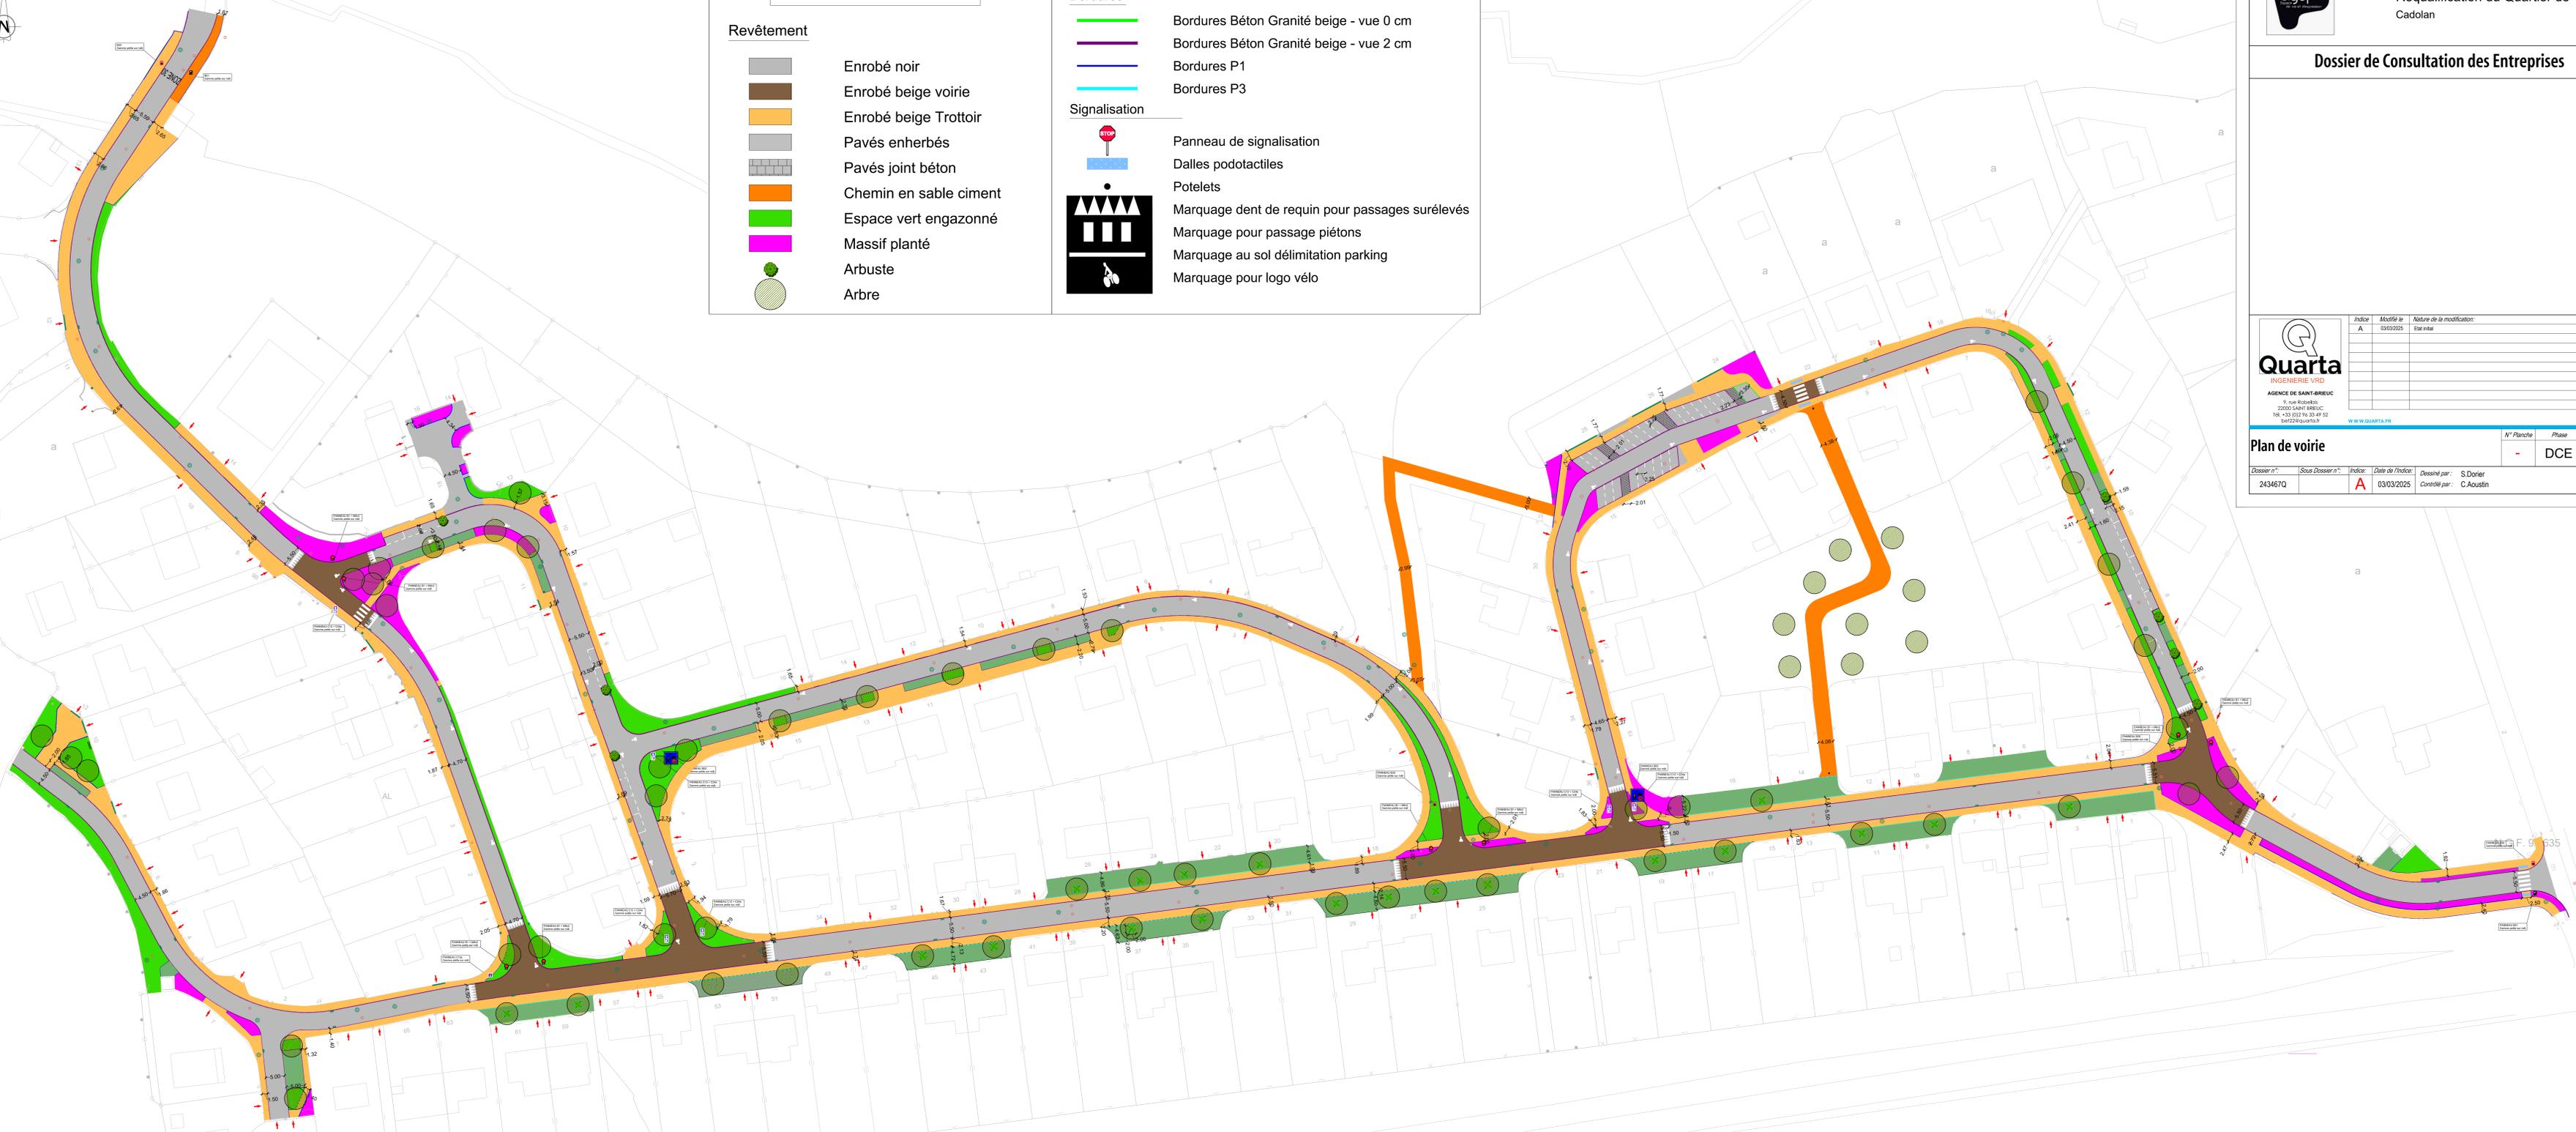

Dossier de Consultation des Entreprises

Indice	Modifié le	Nature de la modification	Auteur
A	03/03/2025	Etat initial	S. Dorier

Dossier n°	Sous Dossier n°	Indice	Date de l'indice	Dessiné par	S. Dorier	N° Planche	Phase	N° pièce	Echelle
243467Q		A	03/03/2025	Contrôlé par	C. Austin	-	DCE	8	1 / 250

Plan de voirie

AGENCE DE SAINT-BREUC					
9, rue Robelin					
22000 SAINT-BREUC					
Tél : +33 (0)2 96 33 41 52					
bet@quarta.fr					
WWW.QUARTA.FR					